


X 1x LAN + 3x Switches + Stromverteilung für 10 Plätze (Laptop AV Technik DL)
2x Dreierstecker an jeder Sitzgruppe zum Laden von Handy's

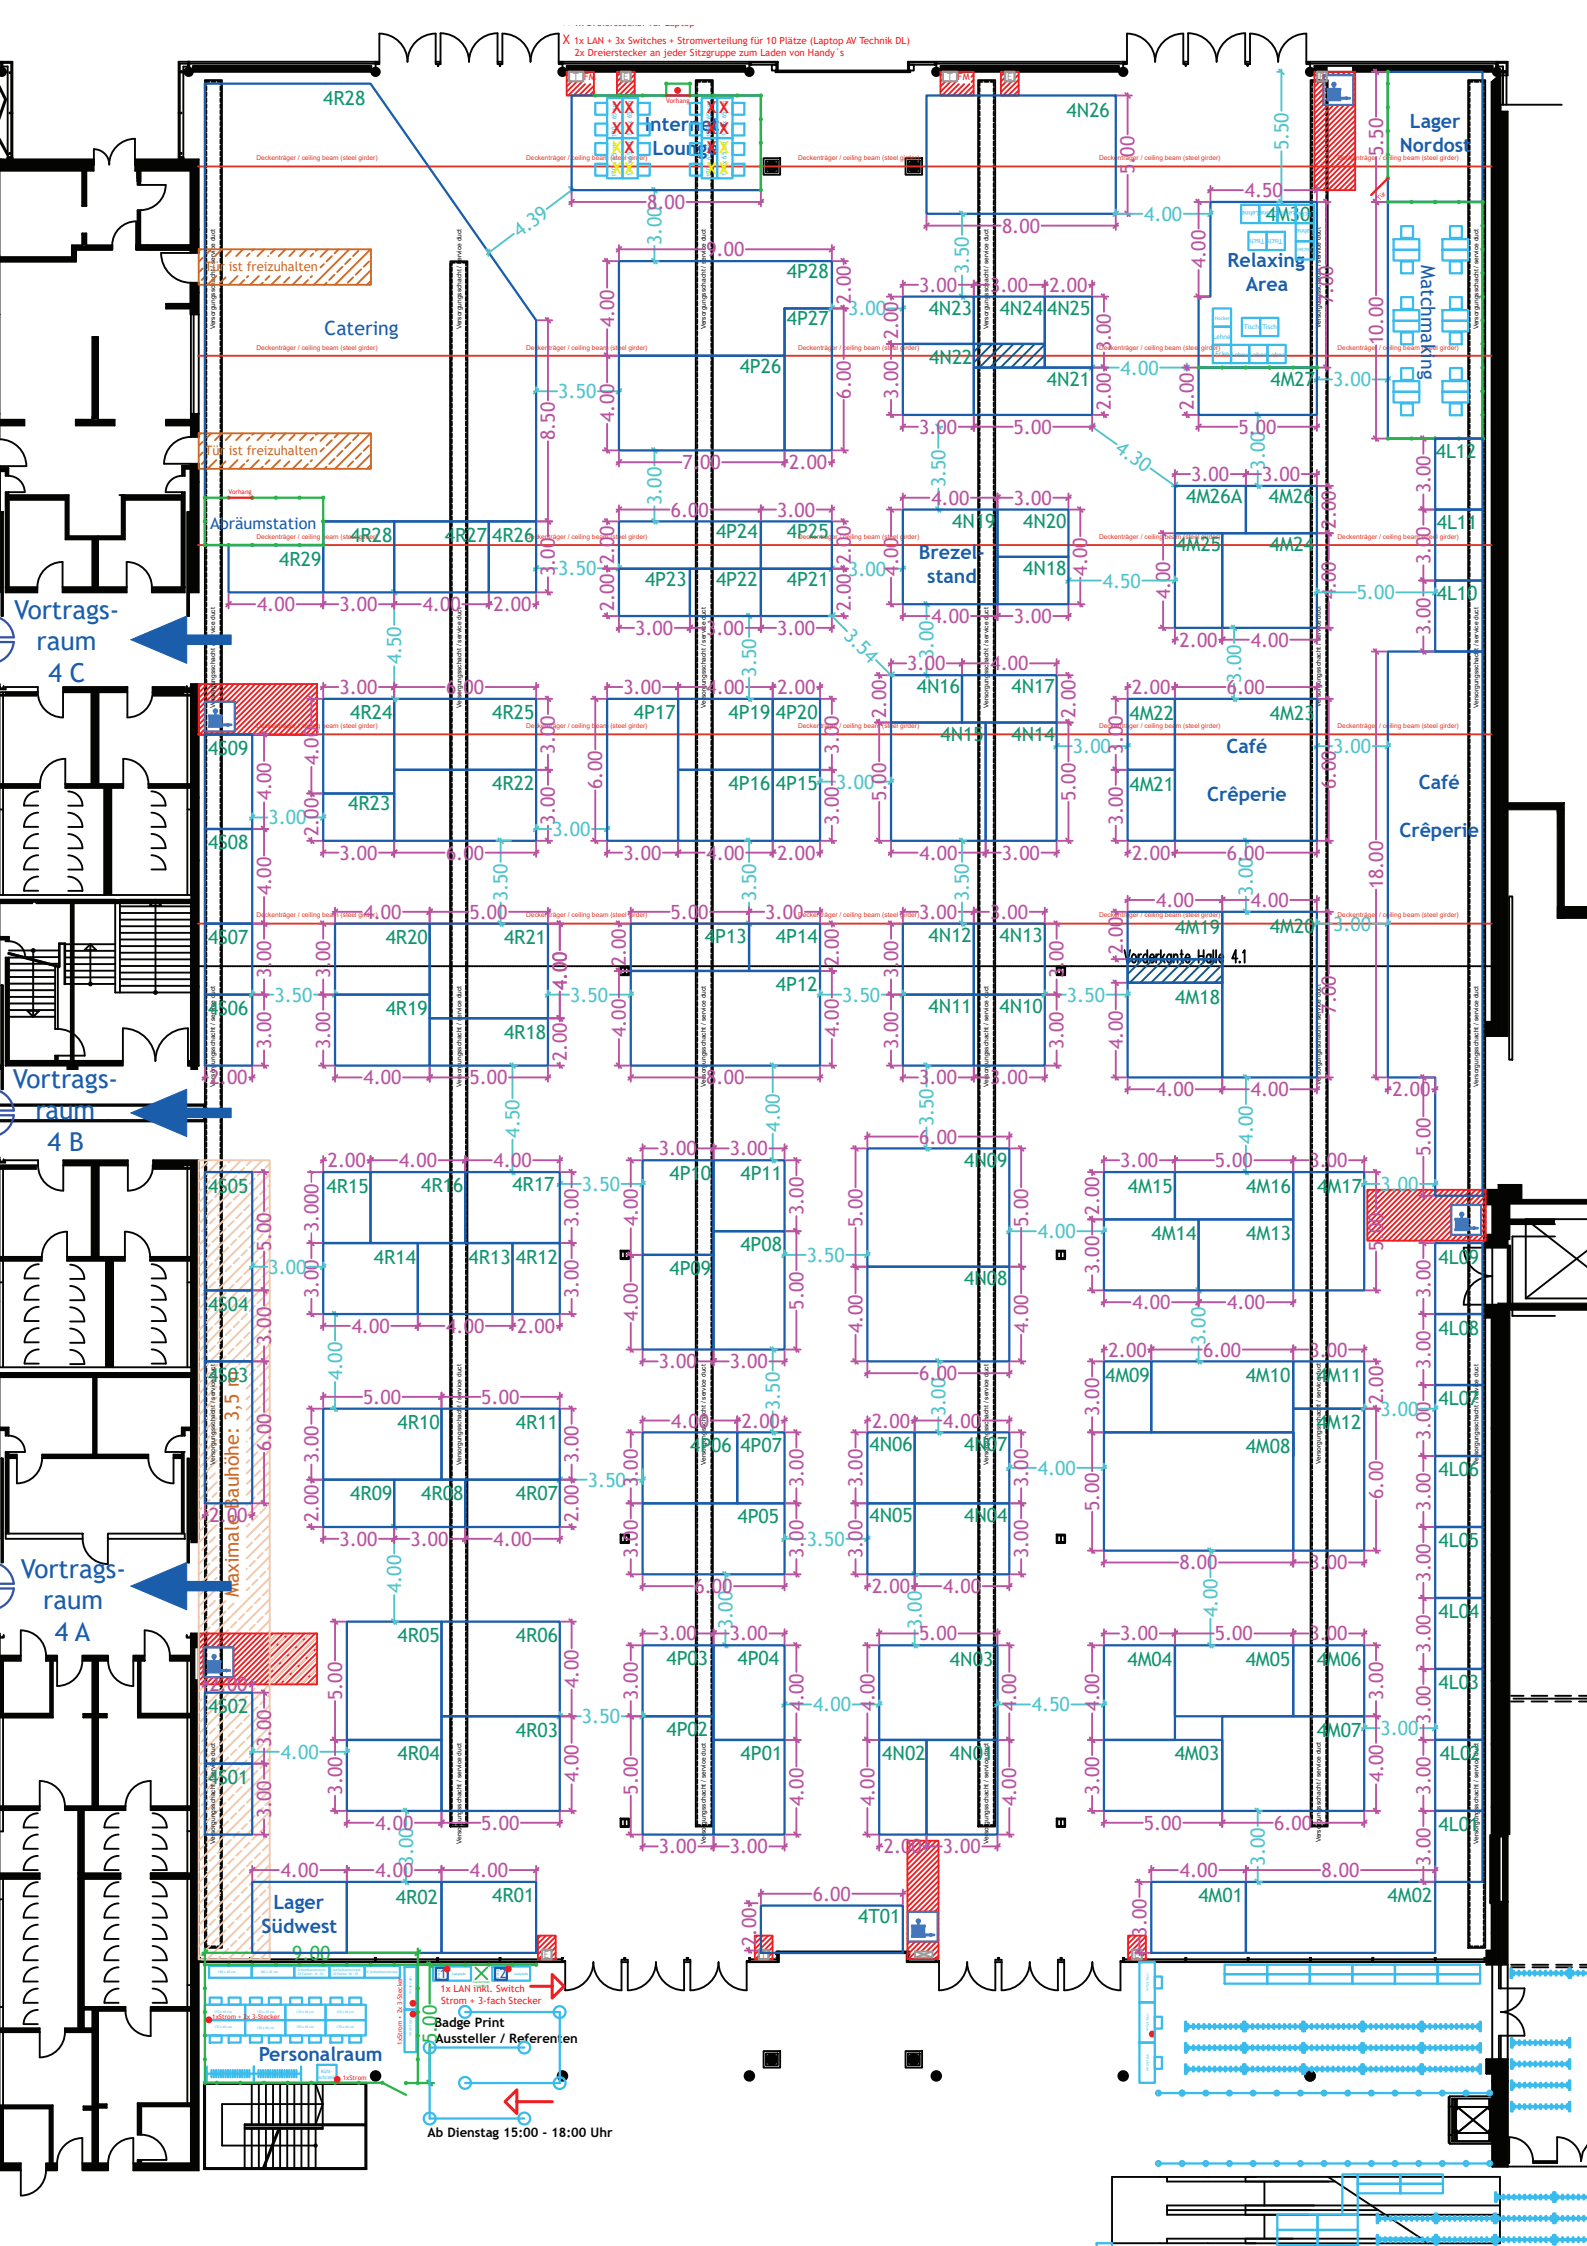

Maximale Raumhöhe: 3,5 m

Ab Dienstag 15:00 - 18:00 Uhr

Badge Print
Aussteller / Referenten

1x LAN (Virt. Switch)
Strom + 3-fach Stecker